



屋根伏図 1/100 ±0 : 床レベルを示す。(mm) 基準RFL=±0 (=GL+7830)

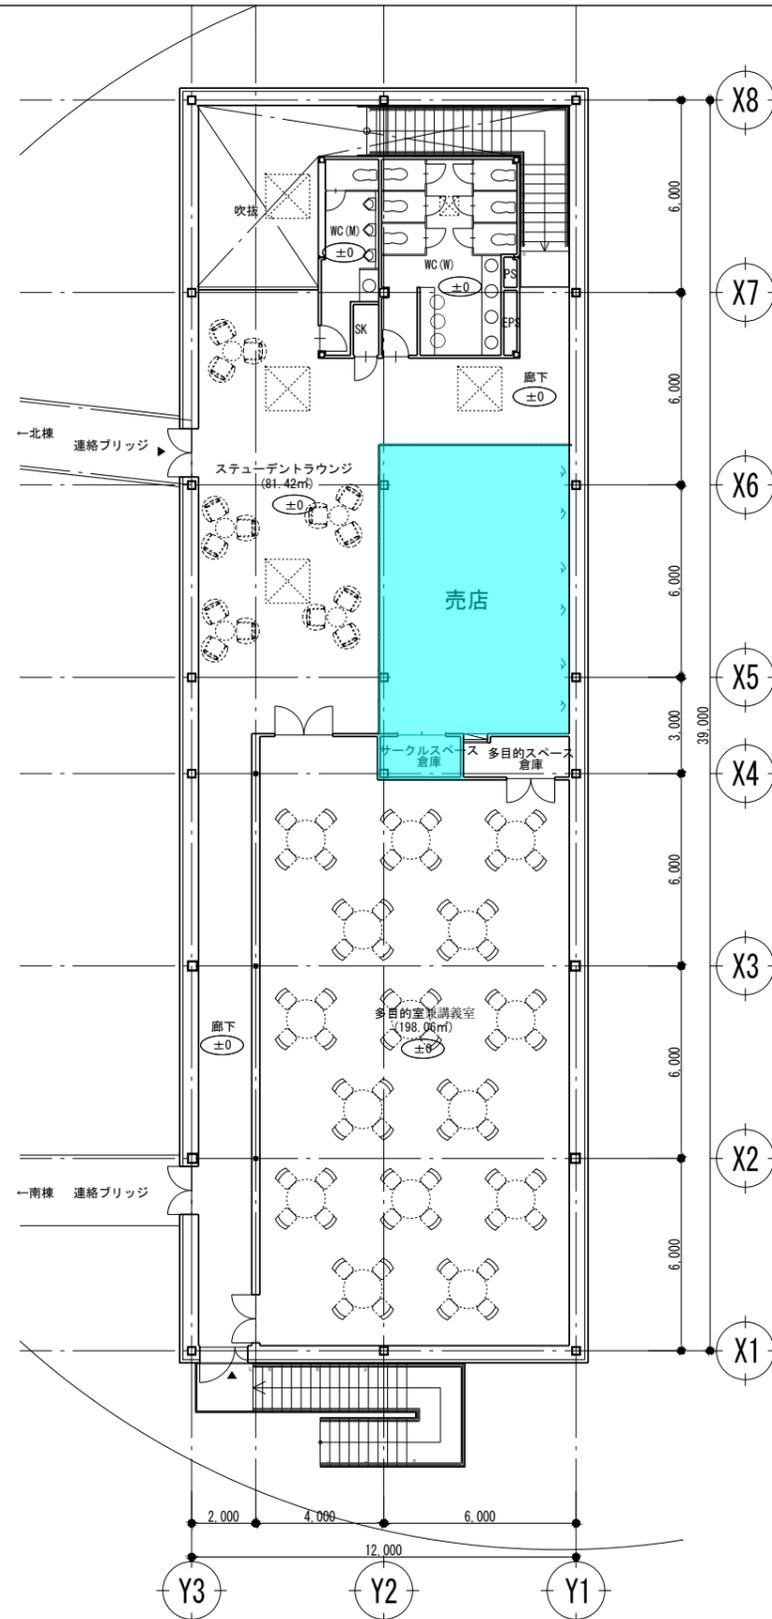

2階平面図 1/100 ±0 : 床レベルを示す。(mm) 基準2FL=±0 (=GL+3950) 廊内消火栓 (水平距離25m以下)

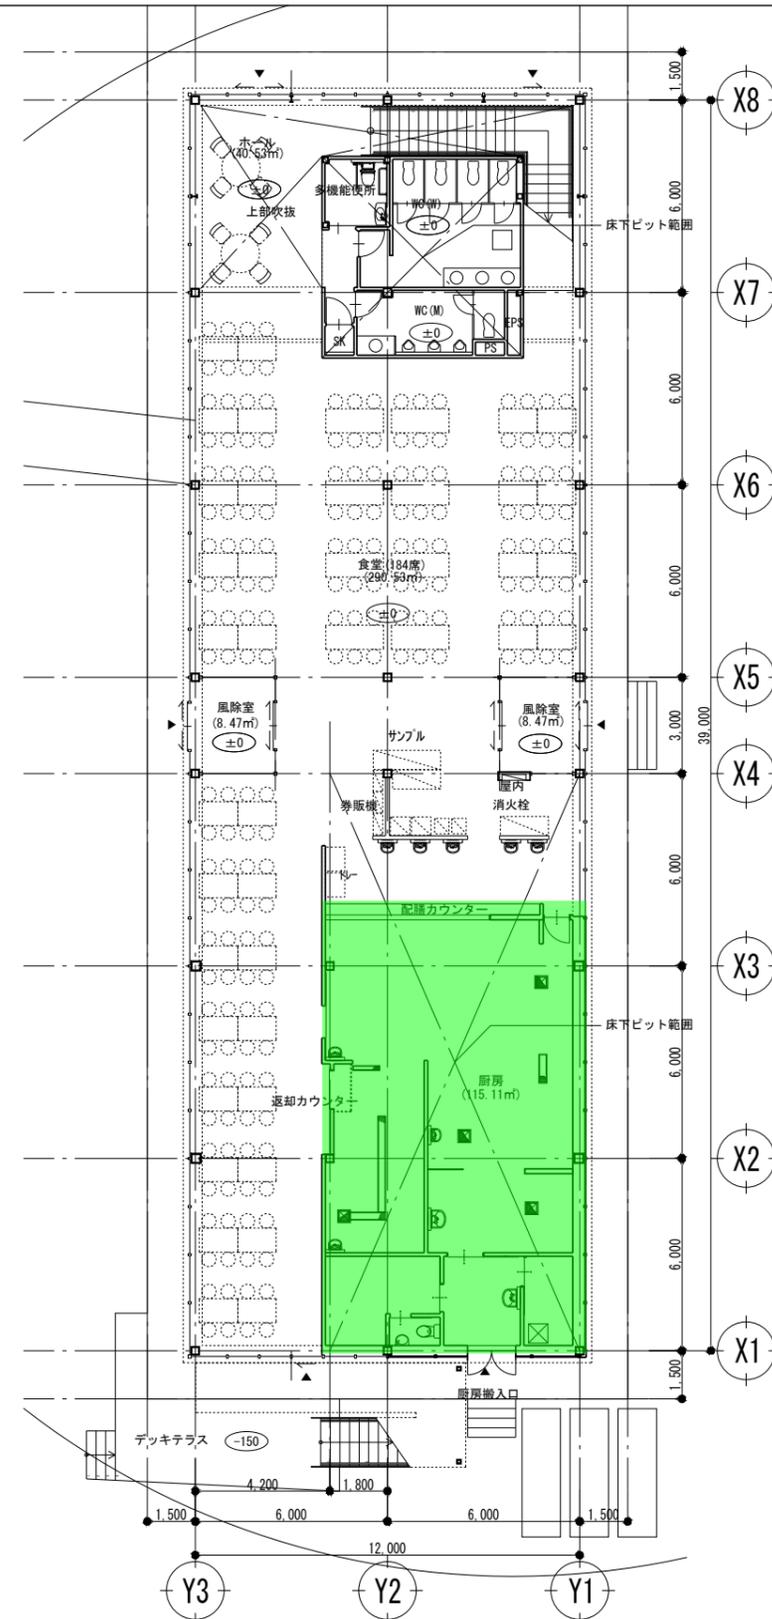

1階平面図 1/100 ±0 : 床レベルを示す。(mm) 基準1FL=±0 (=GL+50) 廊内消火栓 (水平距離25m以下)

|    |    |    |                                       |  |                                |                   |
|----|----|----|---------------------------------------|--|--------------------------------|-------------------|
| 凡例 | 註記 | 変更 | 株式会社 榎石橋建築事務所<br>1級建築士 榎石 大 榎石 大 榎石 大 | 工事名<br>西九州大学 小倉キャンパス<br>地域看護学部 (仮称) 整備工事 | 年月日<br>H28.10                  | 設計者<br>2015-S-121 |
|    |    |    |                                       | 図面名<br>【東棟】<br>平面図                       | 縮尺<br>(A1) 1/100<br>(A3) 1/200 | 図番<br>A-145       |